Bereich 3: 2 Woche
Bereich 3.1: 1 Woche
Bereich 3.2: 1 Woche

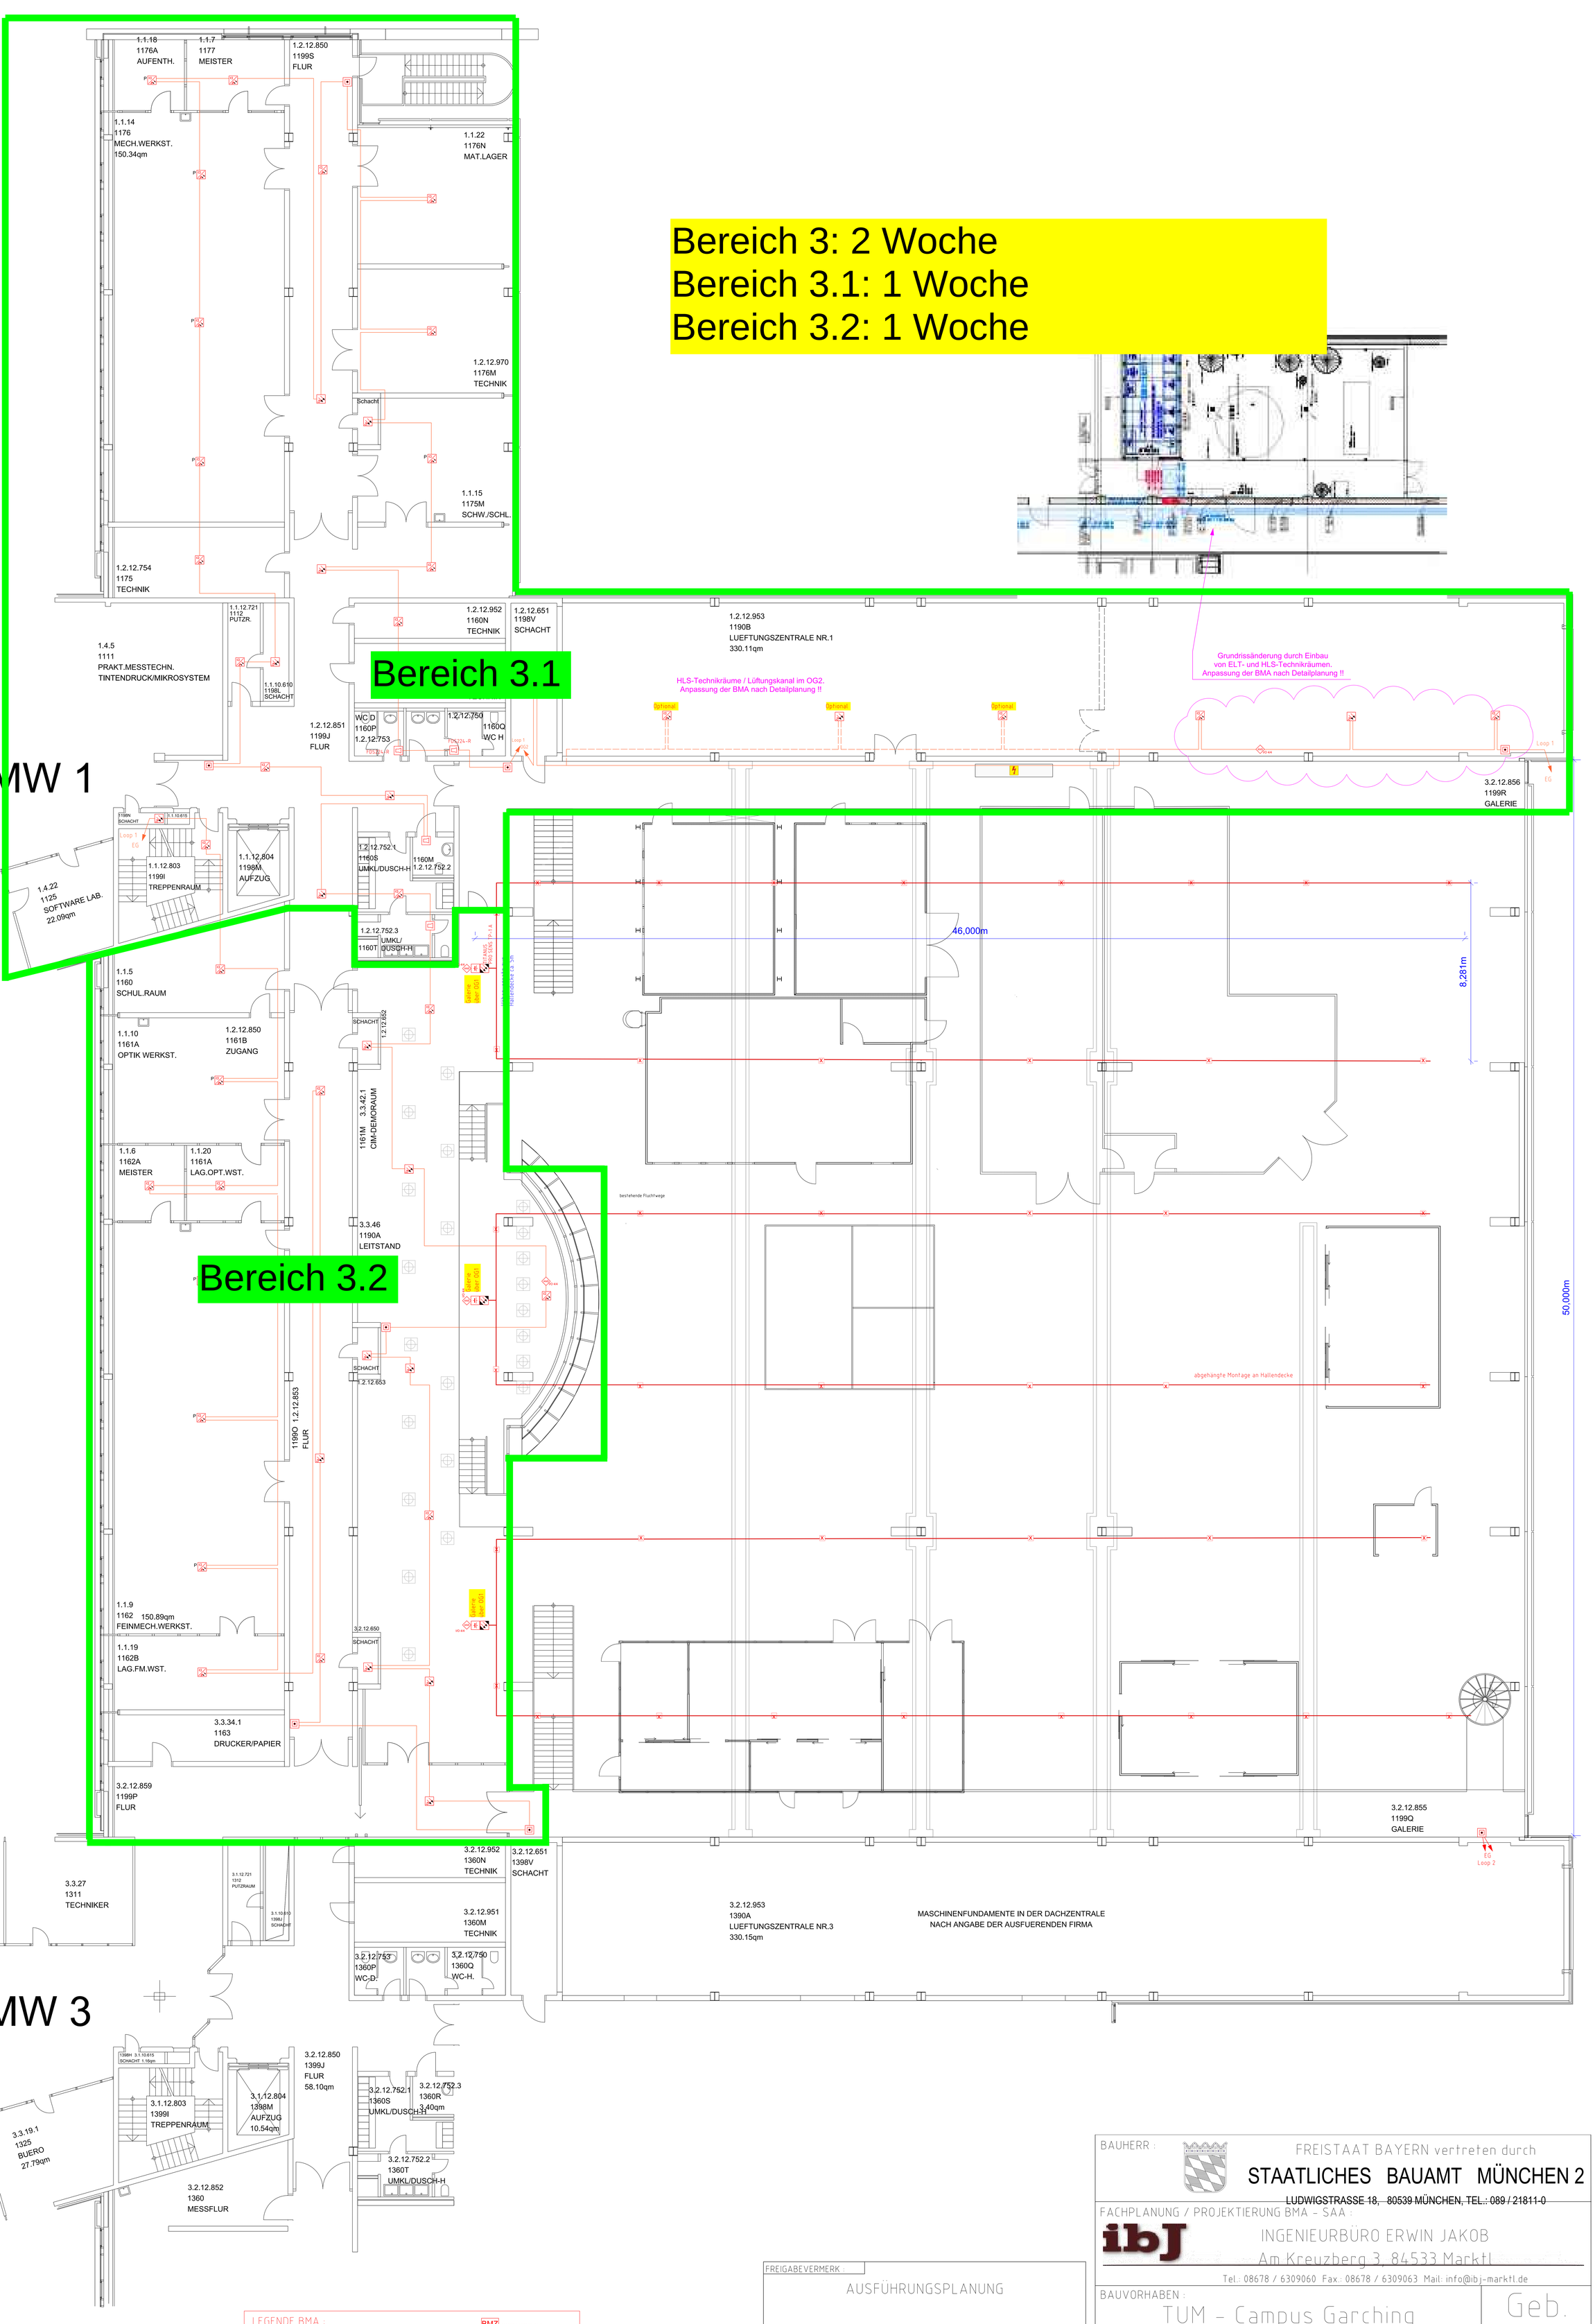

LEGENDE BMA :

35/12 Meldergruppe / Meldernummer
NAM (Druckknopfmelder)
Differential-Wärmemelder
Rauchmelder OOT / parametrierbar
Rauchmelder OOT
Rauchmelder OOT, Montage in Zwischendecke (ZD) / Doppelboden (DB)
Rauchansaugsystem Auswerteeinheit / Netzteil
Rauchansaugrohr mit Ansaugstellen
Linear-Rauchmelder Sender / Empfänger
Anschalt-, Adressier-, Steuermodul z.B. 4 Eingänge (I) / 4 Ausgänge (O)
35/17 MG / Meldernummer Bestand
Melderparallelanzeige
Akustischer Signalgeber (Alarmsirene Anbaumontage)
Optischer Signalgeber (Blitzleuchte)
Akustisch / Optischer Signalgeber (Alarmsirene + Blitzleuchte)
Automatischer Melder mit integriertem akustischem + optischem Signalgeber
Automatischer Melder mit integriertem akustischem Signalgeber
BMZ Brandmelderzentrale
ÜE Übertragungseinrichtung
FSD Feuerwehrschlüsseldepot
FBF Feuerwehrbedienfeld
Anzeigetableau
Verteiler
Netzteil
FSE Freischaltelement
Brandmeldekabel 2x2x0,8 rot (Bestand)
Brandmeldekabel 2x2x0,8 rot (Demontage)
Brandmeldekabel 2x2x0,8 rot Loopaufteilung gemäß Angabe Verlegung nach DIN/VDE 0833 Typ J1(St)1H oder ggf. J(Eh) E30

FREIGABEVERMERK :
AUSFÜHRUNGSPLANUNG
11.06.2024 E. Jakob
Datum Name Unterschrift / Stempel

Ind.	Datum	Name	Firma	Art der Änderung
h				
g				
f				
e				
d	11.06.24	Jakob	ibJ	AFU - Planung BMA
c	15.09.23	Jakob	ibJ	ENTWURF / AFU Vorabzug / BMA
b	08.06.22	Jakob	ibJ	Vorplanung / BMA
a	04.06.22	Jakob	ibJ	Grundrisse BMA - Vorplanung

BAUHERR :
FREISTAAT BAYERN vertreten durch
STAATLICHES BAUAMT MÜNCHEN 2
LUDWIGSTRASSE 18, 80539 MÜNCHEN, TEL.: 089 / 21811-0

FACHPLANUNG / PROJEKTIERUNG BMA - SAA :
ibJ
INGENIEURBÜRO ERWIN JAKOB
Am Kreuzberg 3, 84533 Marktl
Tel.: 08678 / 6309060 Fax.: 08678 / 6309063 Mail: info@ibj-marktl.de

BAUVORHABEN :
TUM - Campus Garching
BMA - Geb. 5500 / FMW
Geb. 5500

PLANINHALT :
Brandmeldeanlage
Grundriss Gebäude 5500 / OG1 (ibw-Halle)
OG1 ibw-Hale

Maßnahmen-Nr : xxxxx C xxxx
PLAN-NR. : 5500_ibw_BMA_02_OG1
MASSTAB : 1:100 /A0
GEZEICHNET : E. Jakob / ibJ
DATUM : 09.05.2022
STATUS : Ausführungsplanung