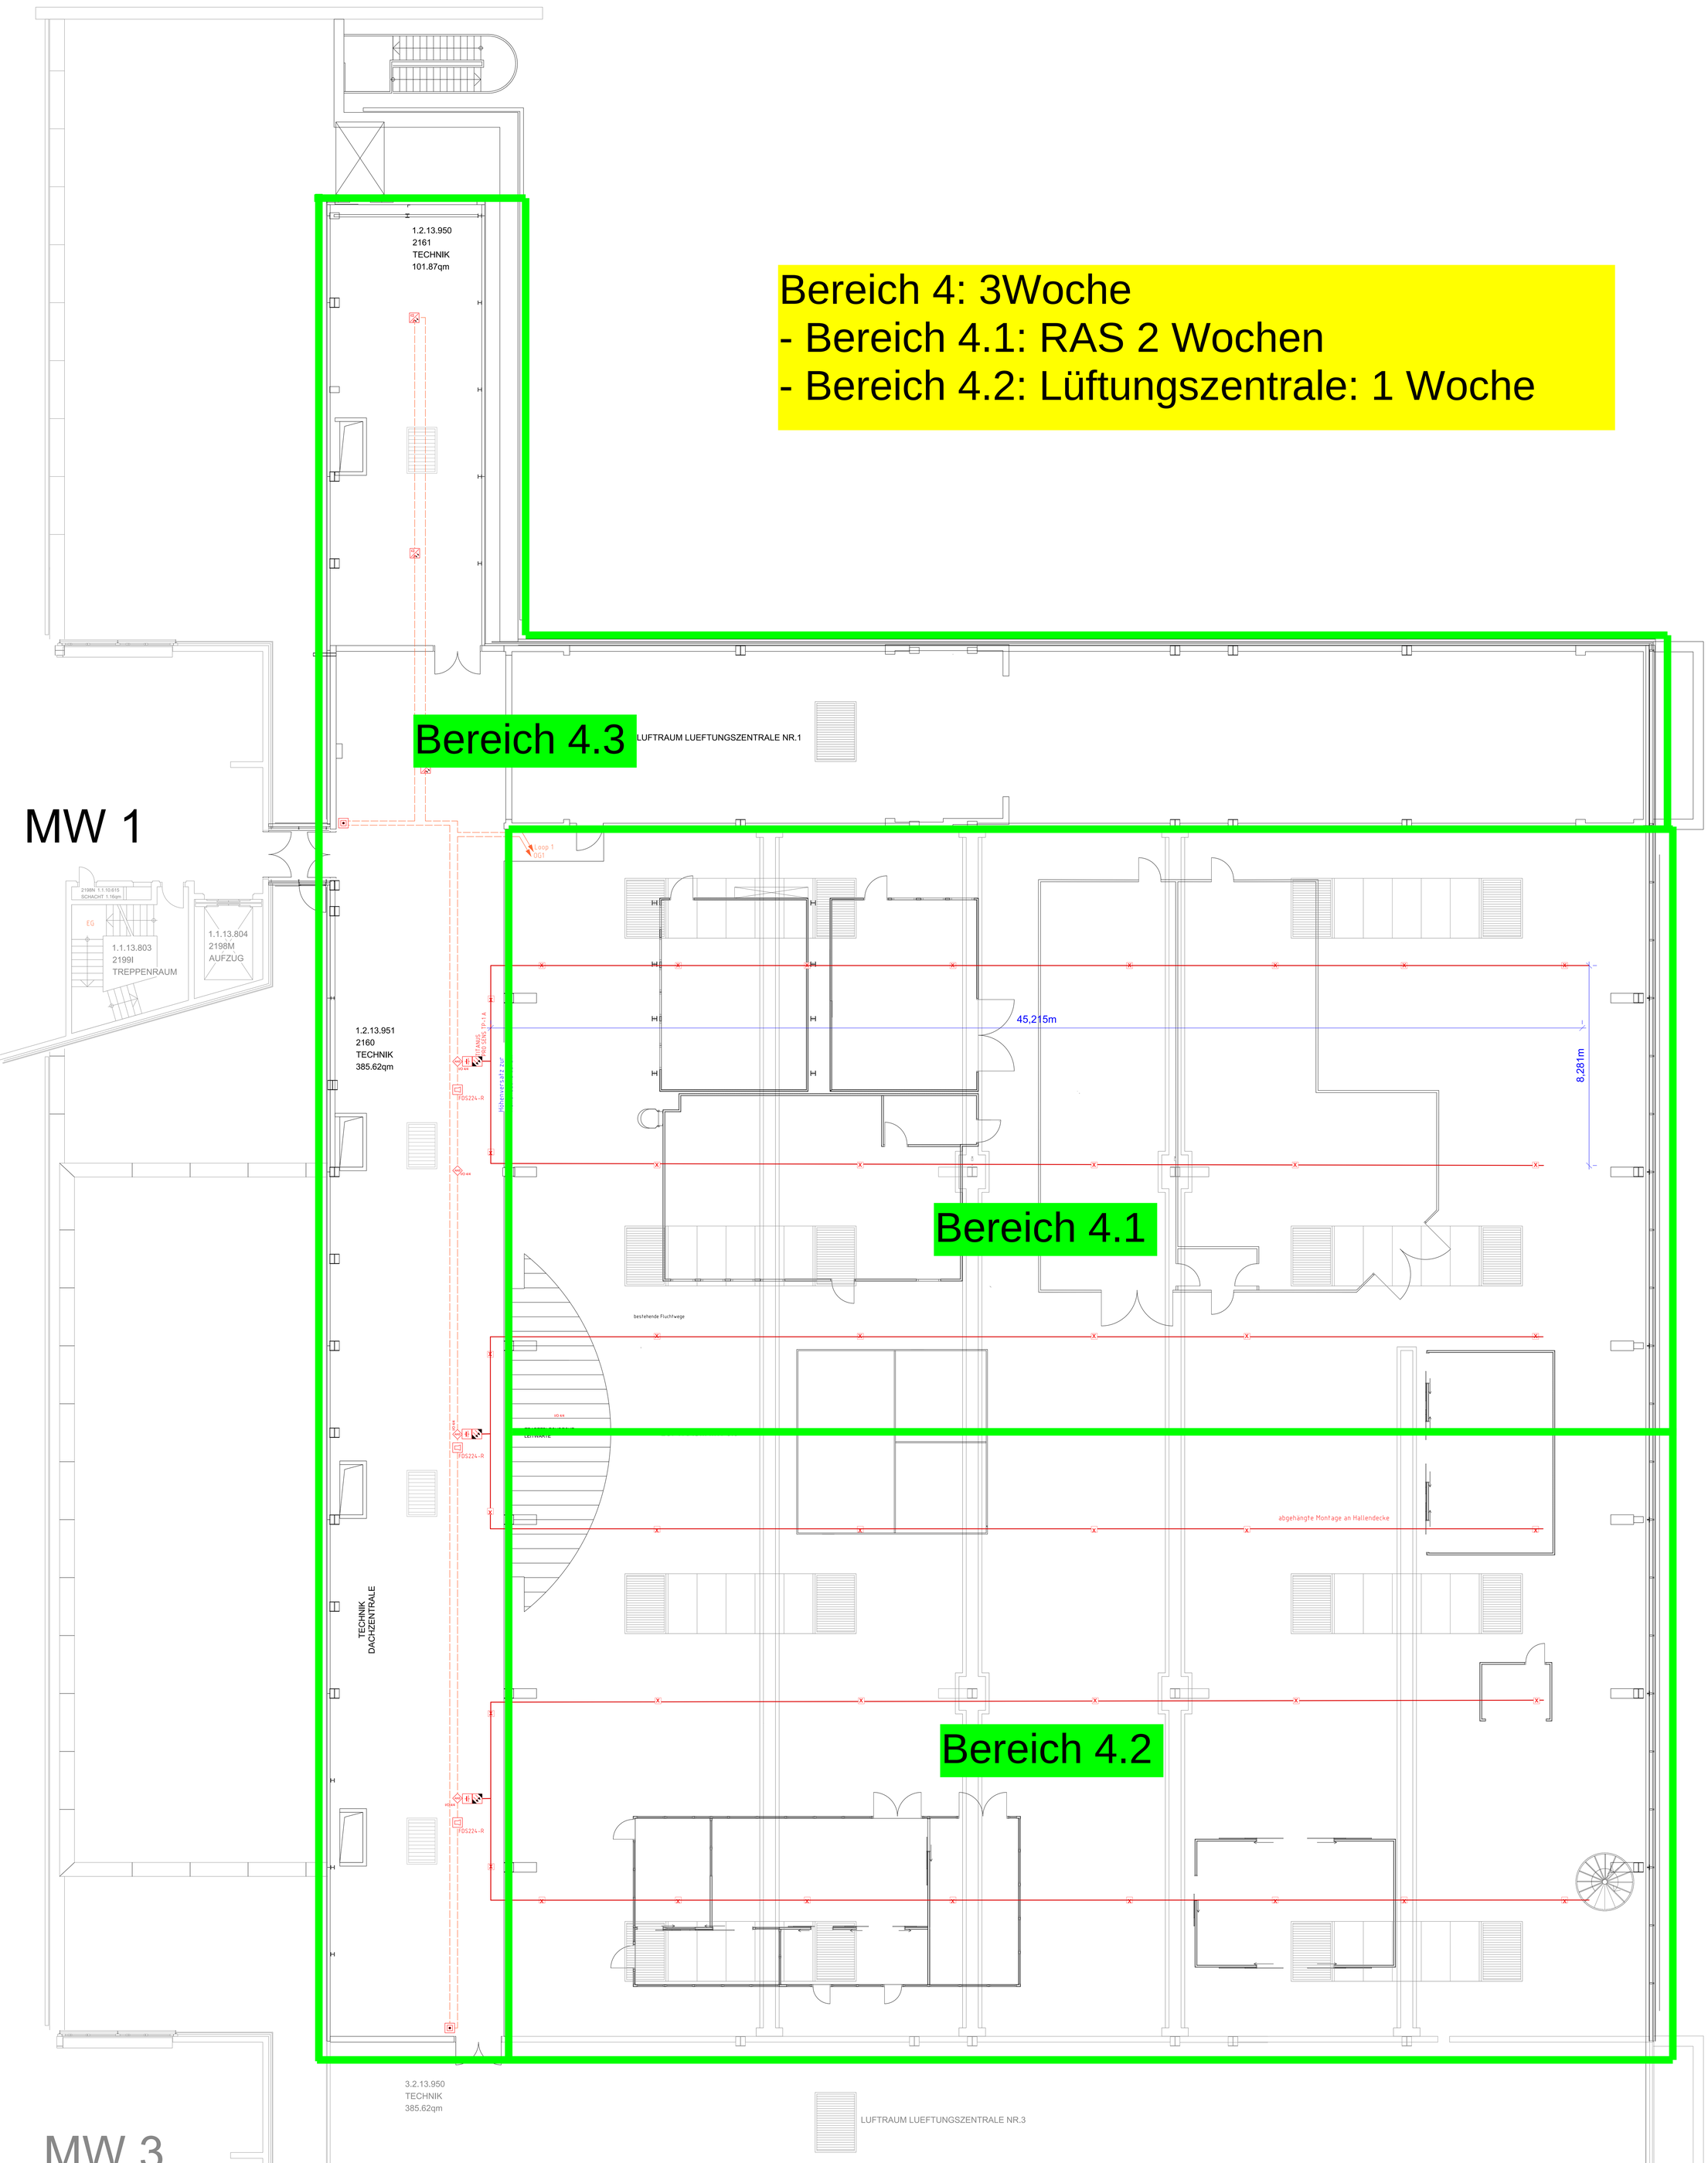

LEGENDE BMA :

- 35/17 Meldergruppe / Meldernummer
- NAM (Druckknopfmelder)
- Differential-Wärmemelder
- Rauchmelder OOT / parametrierbar
- Rauchmelder OOT
- Rauchmelder OOT, Montage in Zwischendecke (ZD) / Doppelboden (DB)
- Rauchansaugsystem Auswerteeinheit / Netzteil
- Rauchansaugrohr mit Ansaugöffnungen
- Linear-Raumelder Sender / Empfänger
- IO 44 Anschalt-, Adressier-, Steuermodul z.B. 4 Eingänge (I) / 4 Ausgänge (O)
- 35/17 MG / Meldernummer Bestand
- Melderparallelanzeige
- Akustischer Signalgeber (Alarmsirene Anbaumontage)
- Optischer Signalgeber (Blitzleuchte)
- Akustisch / Optischer Signalgeber (Alarmsirene + Blitzleuchte)
- Automatischer Melder mit integriertem akustischem + optischem Signalgeber
- P Automatischer Melder mit integriertem akustischem Signalgeber
- BMZ Brandmelderzentrale
- ÜE Übertragungseinrichtung
- FSD Feuerwehrschlüsseldepot
- FBF Feuerwehrbedienfeld
- Anzeigetableau
- Verteiler
- Netzteil
- FSE Freischaltelement
- Brandmeldekabel 2x2x0,8 rot (Bestand)
- Brandmeldekabel 2x2x0,8 rot (Demontage)
- Brandmeldekabel 2x2x0,8 rot Loopaufteilung gemäß Angabe Verlegung nach VdS 2833 Typ J-H(ST)H oder ggf. JE(H) E30

FREIGABEVERMERK :

AUSFÜHRUNGSPLANUNG

11.06.2024 E. Jakob

Datum Name Unterschrift / Stempel

Ind.	Datum	Name	Firma	Art der Änderung
h				
g				
f				
e				
d	11.06.24	Jakob	ibJ	AFU - Planung BMA
c	15.09.23	Jakob	ibJ	ENTWURF / AFU Vorabzug / BMA
b	08.06.22	Jakob	ibJ	Vorplanung / BMA
a	04.06.22	Jakob	ibJ	Grundrisse BMA - Vorplanung

BAUHERR :

FREISTAAT BAYERN vertreten durch

STAATLICHES BAUAMT MÜNCHEN 2

LUDWIGSTRASSE 18, 80539 MÜNCHEN, TEL.: 089 / 21811-0

FACHPLANUNG / PROJEKTIERUNG BMA - SAA :

ibJ

INGENIEURBÜRO ERWIN JAKOB

Am Kreuzberg 3, 84533 Marktl

Tel.: 08678 / 6309060 Fax.: 08678 / 6309063 Mail: info@ibj-marktl.de

BAUVORHABEN :

TUM - Campus Garching

BMA - Geb. 5500 / FMW

Geb. 5500

PLANINHALT :

Brandmeldeanlage

Grundriss Gebäude 5500 / OG2 (ibw-Halle)

OG2 ibw-Halle

Maßnahmen-Nr : xxxxx C xxxx

PLAN-NR. : 5500_ibw_BMA_03_OG2

MASSTAB : 1:100 / A0

GEZEICHNET : E. Jakob / ibJ

DATUM : 09.05.2022

STATUS : Ausführungsplanung